


(Strasse)

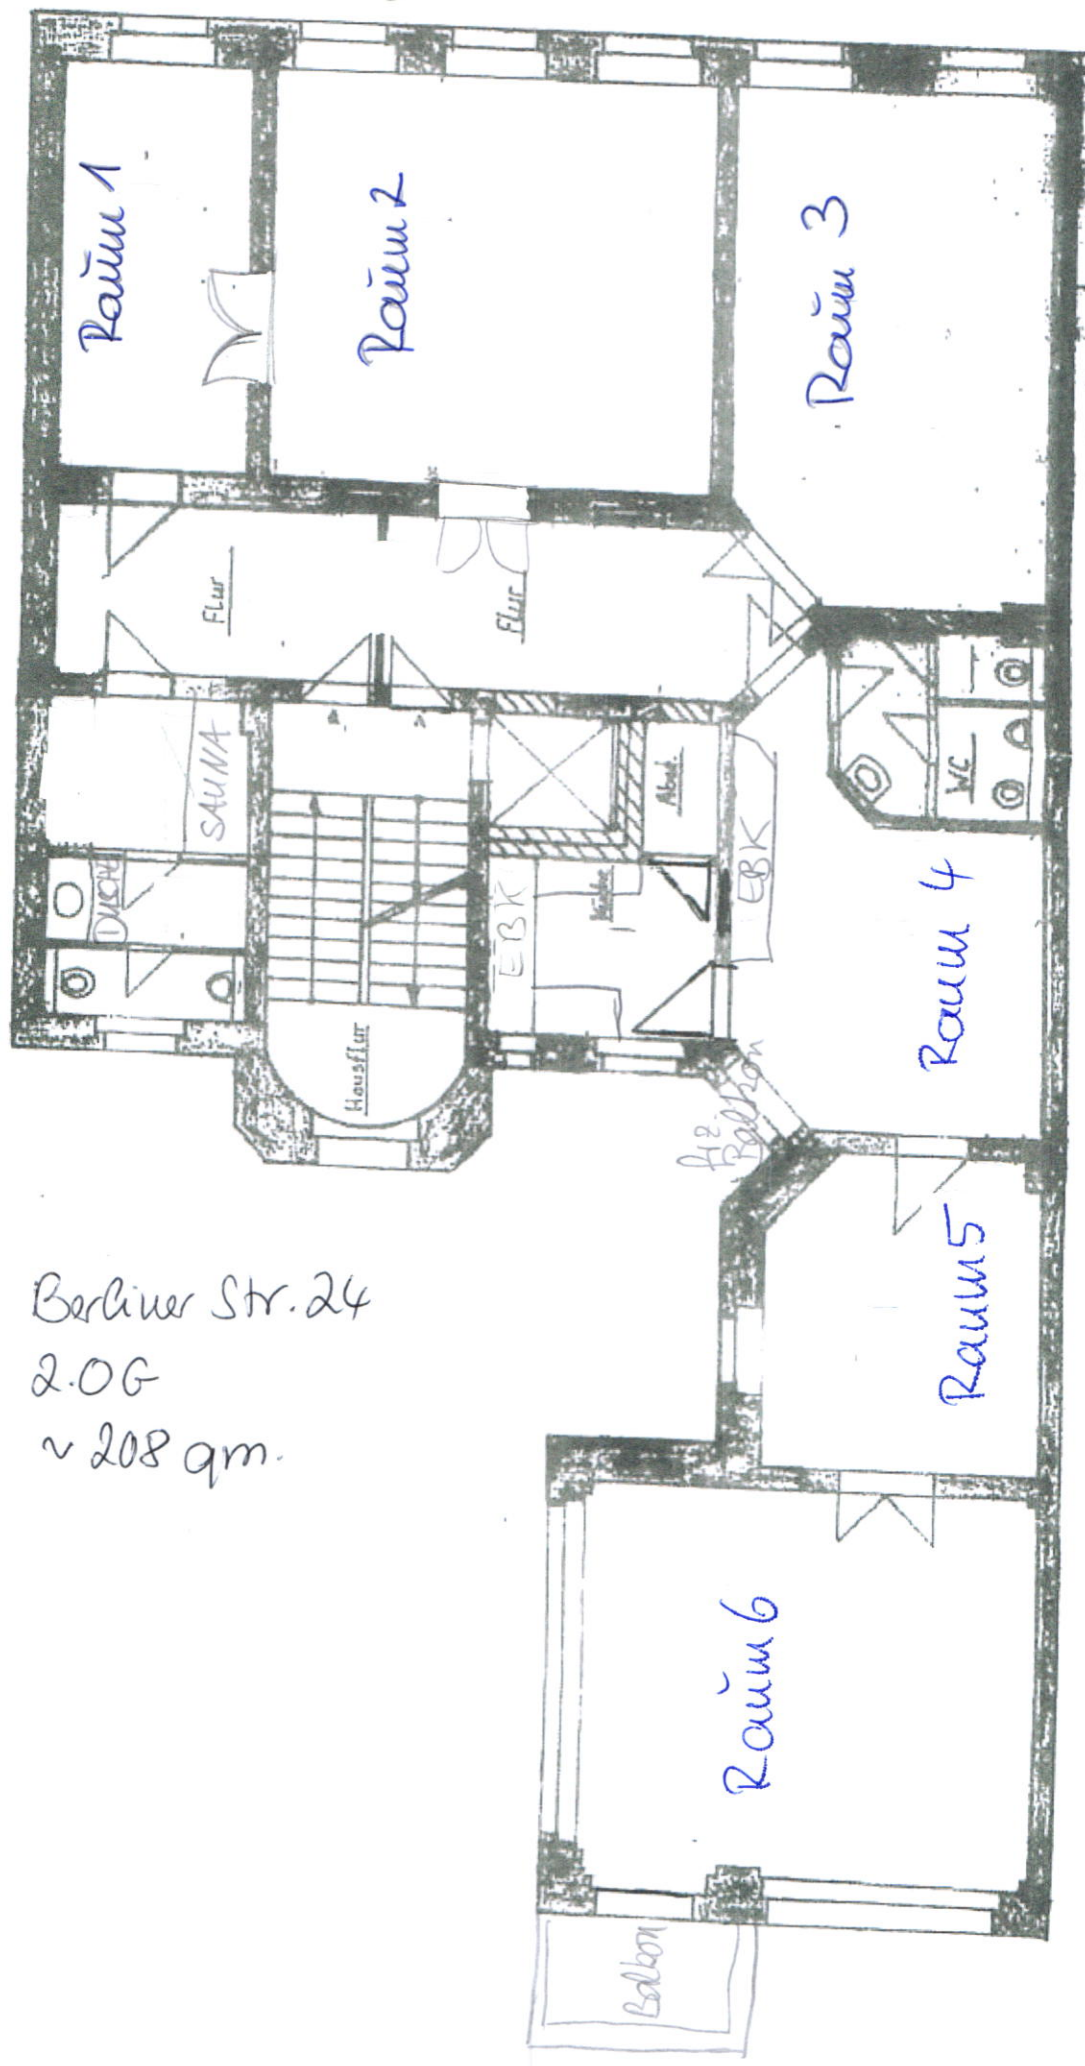

Alle Maße sind am Bau zu prüfen!

Berliner Str. 24
 2. OG
 ~ 208 qm.