


Bürogebäude Speicherstraße 6, 2. OG in 06526 Sangerhausen

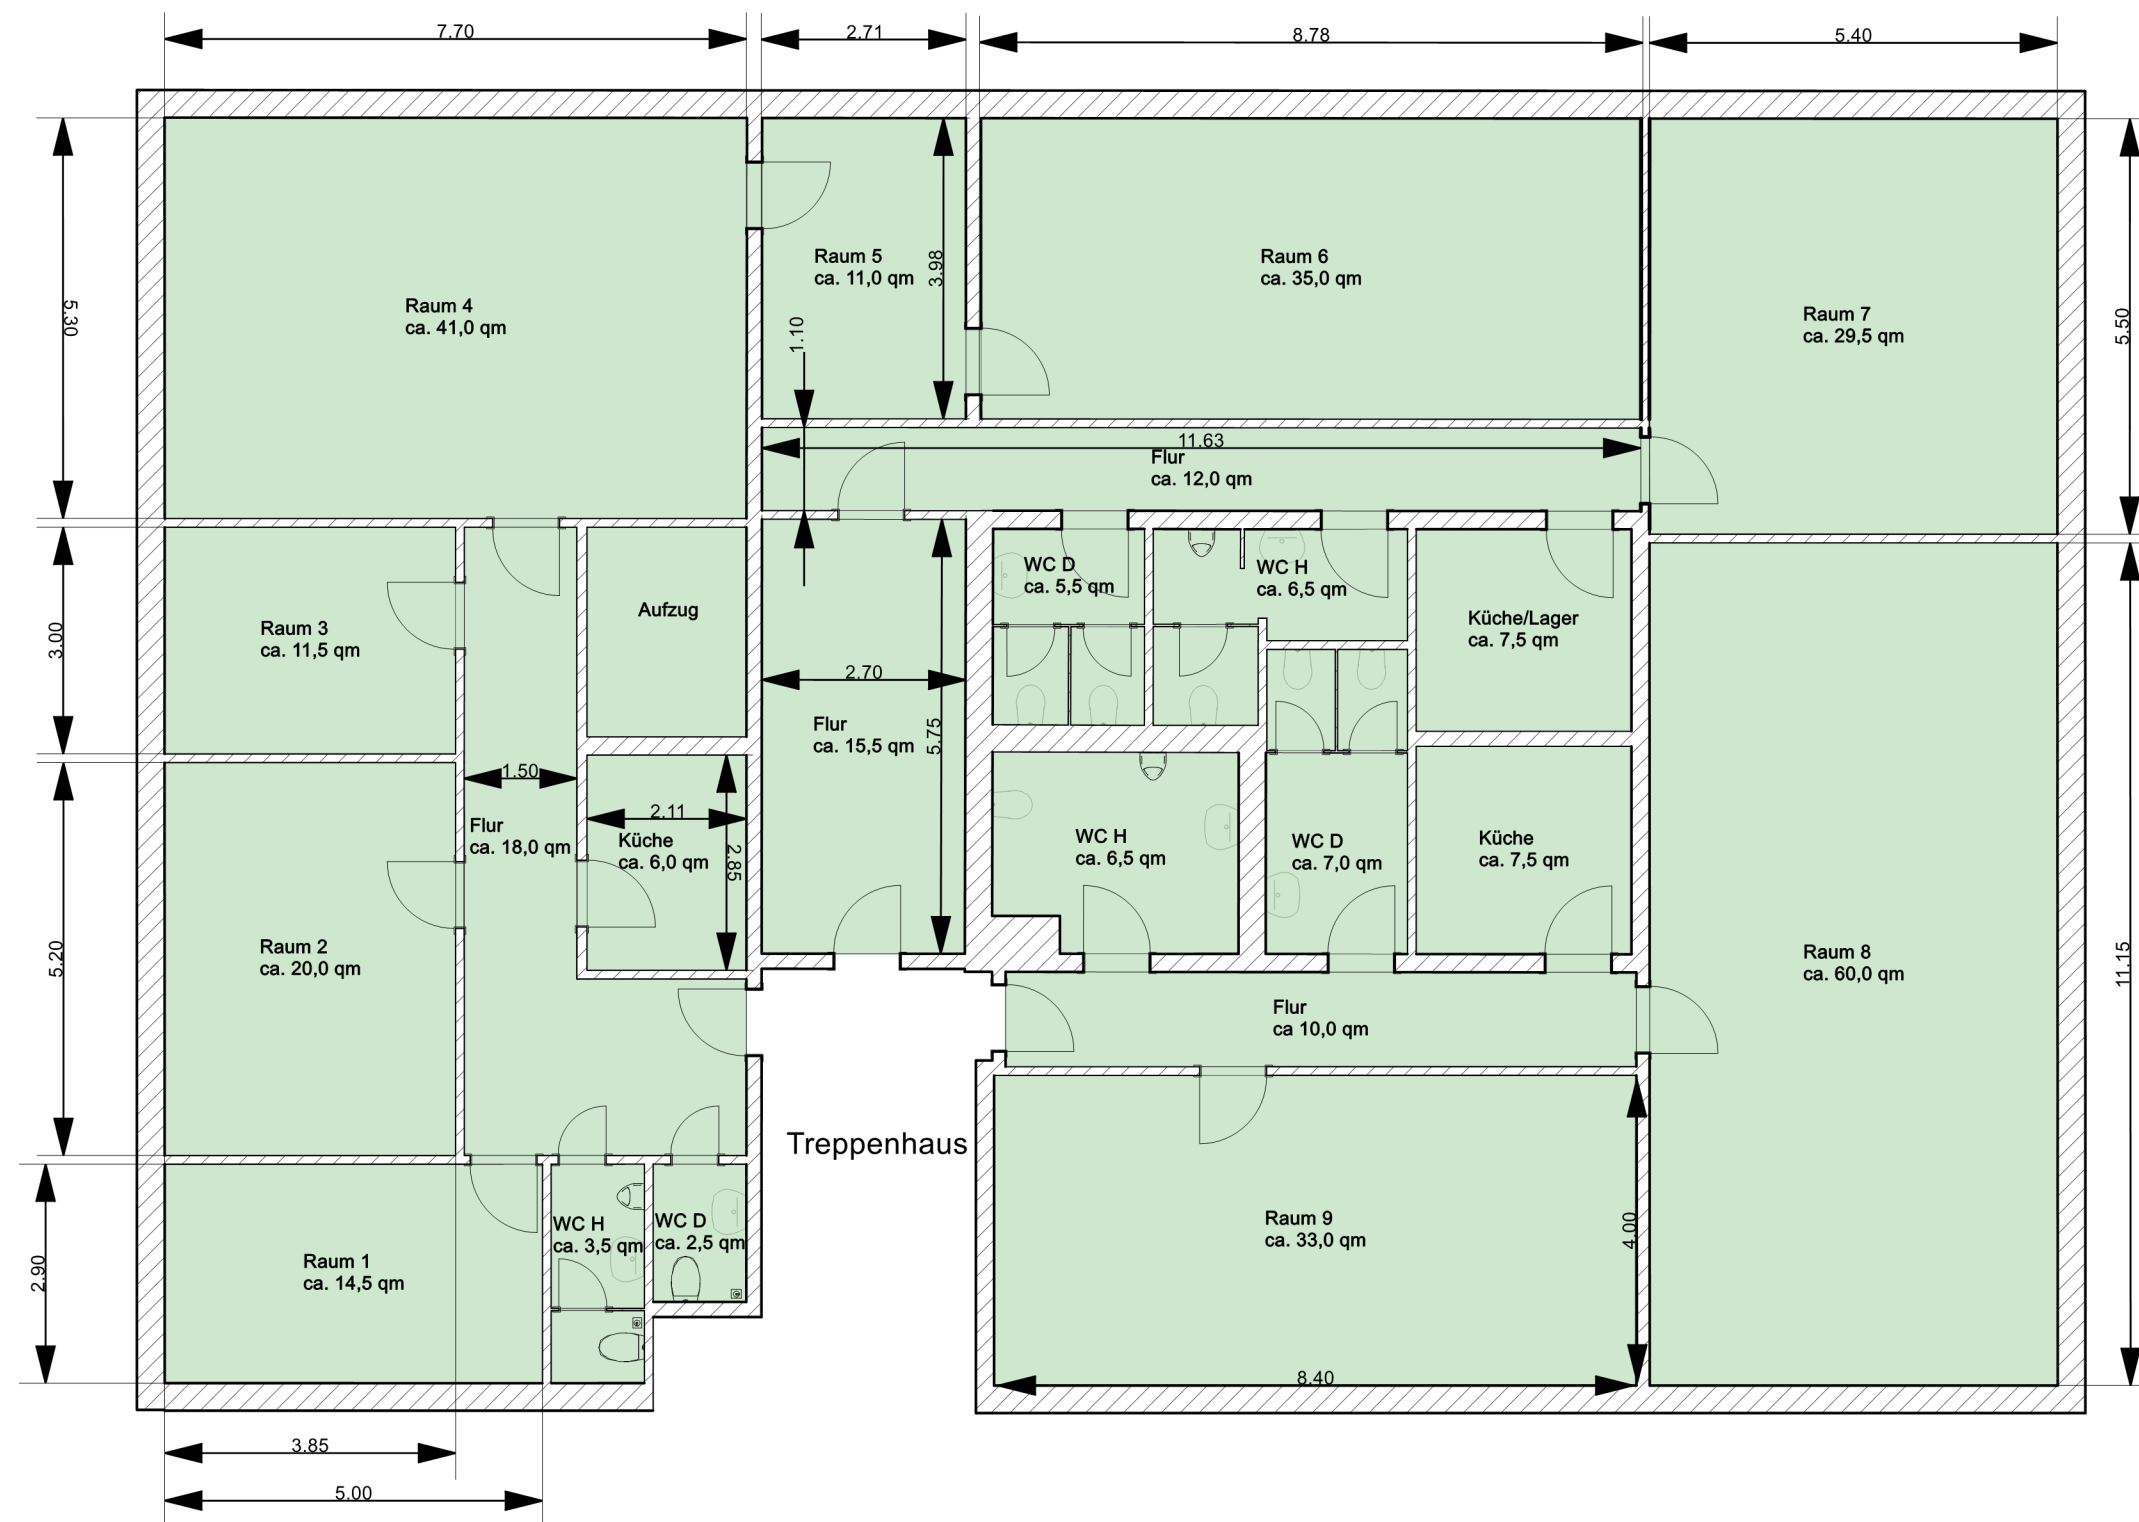

Gesamtfläche: ca. 363,5 qm