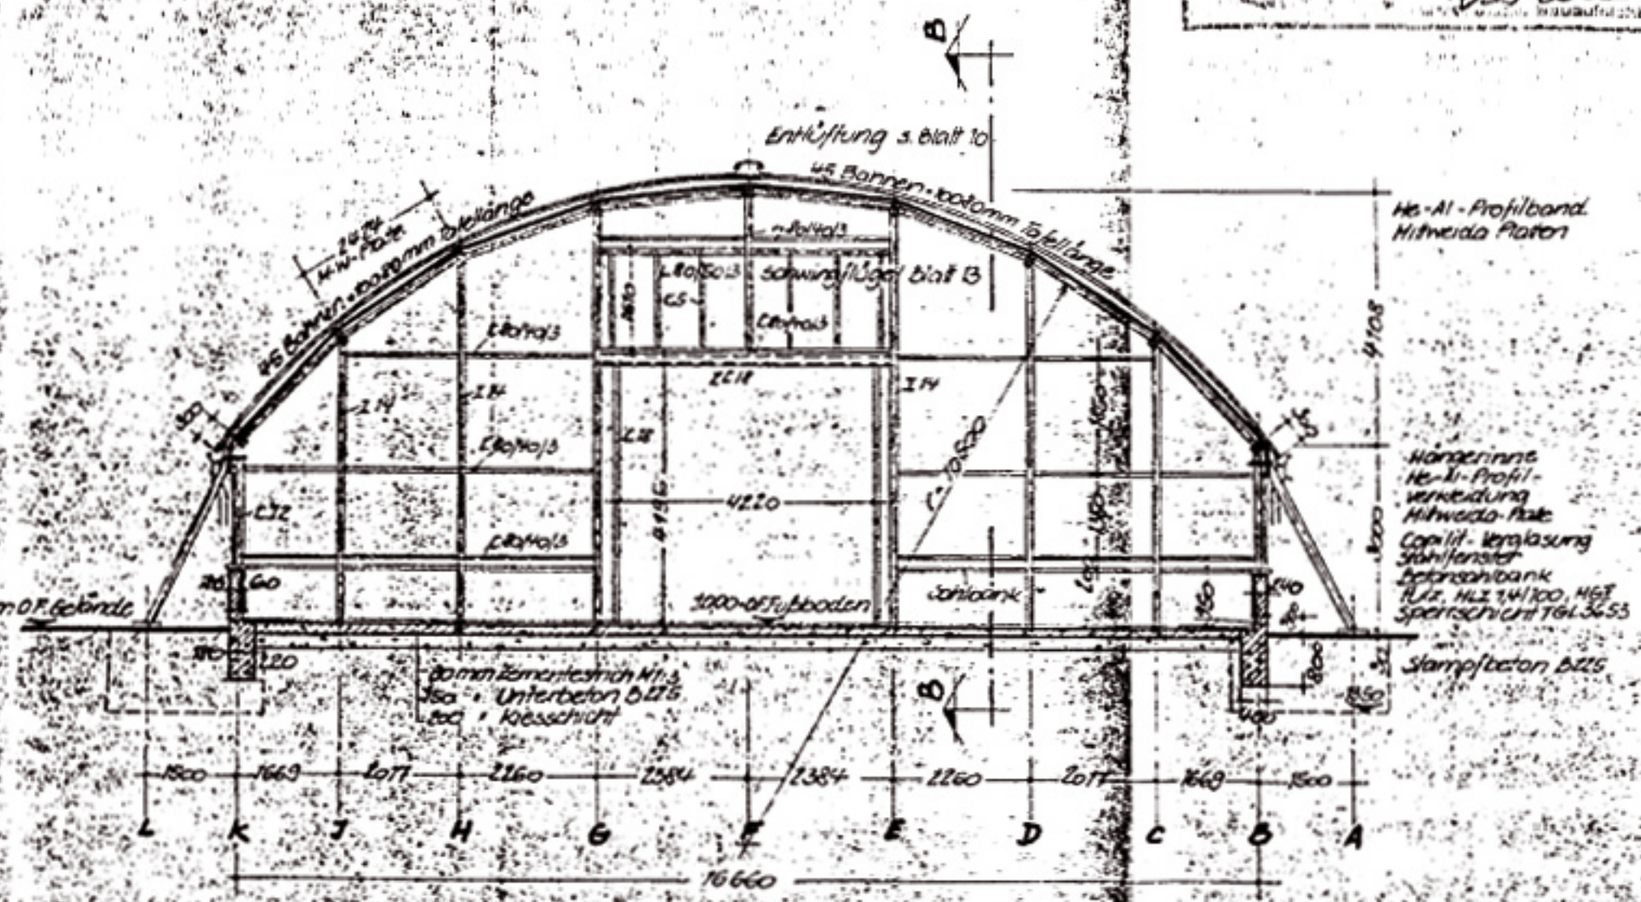

51
BAUAUFSICHT
STADT- UND KREISAMT GÖRLITZ
Bez. Dresden
Görlitz, den 30.11.70
Bauaufsicht

VE Metalleichtbaukombinat Entwicklungs- u. Projektierungsbetrieb Plauen		
Phase P	Proj.-Nr. 1968/AT-I/3521/2.1	Datum 28.11.68
Stabnetzwerktonne 16,66/30,0 m Typ Ruhlamt (Warmbau) Schnitt A-A		Blatt-Nr. 3
		Maßstab 1:100
Proj.-Verantwortlicher	Bearbeiter	Gez. Krause
Techn. Dir.		Blatt 30