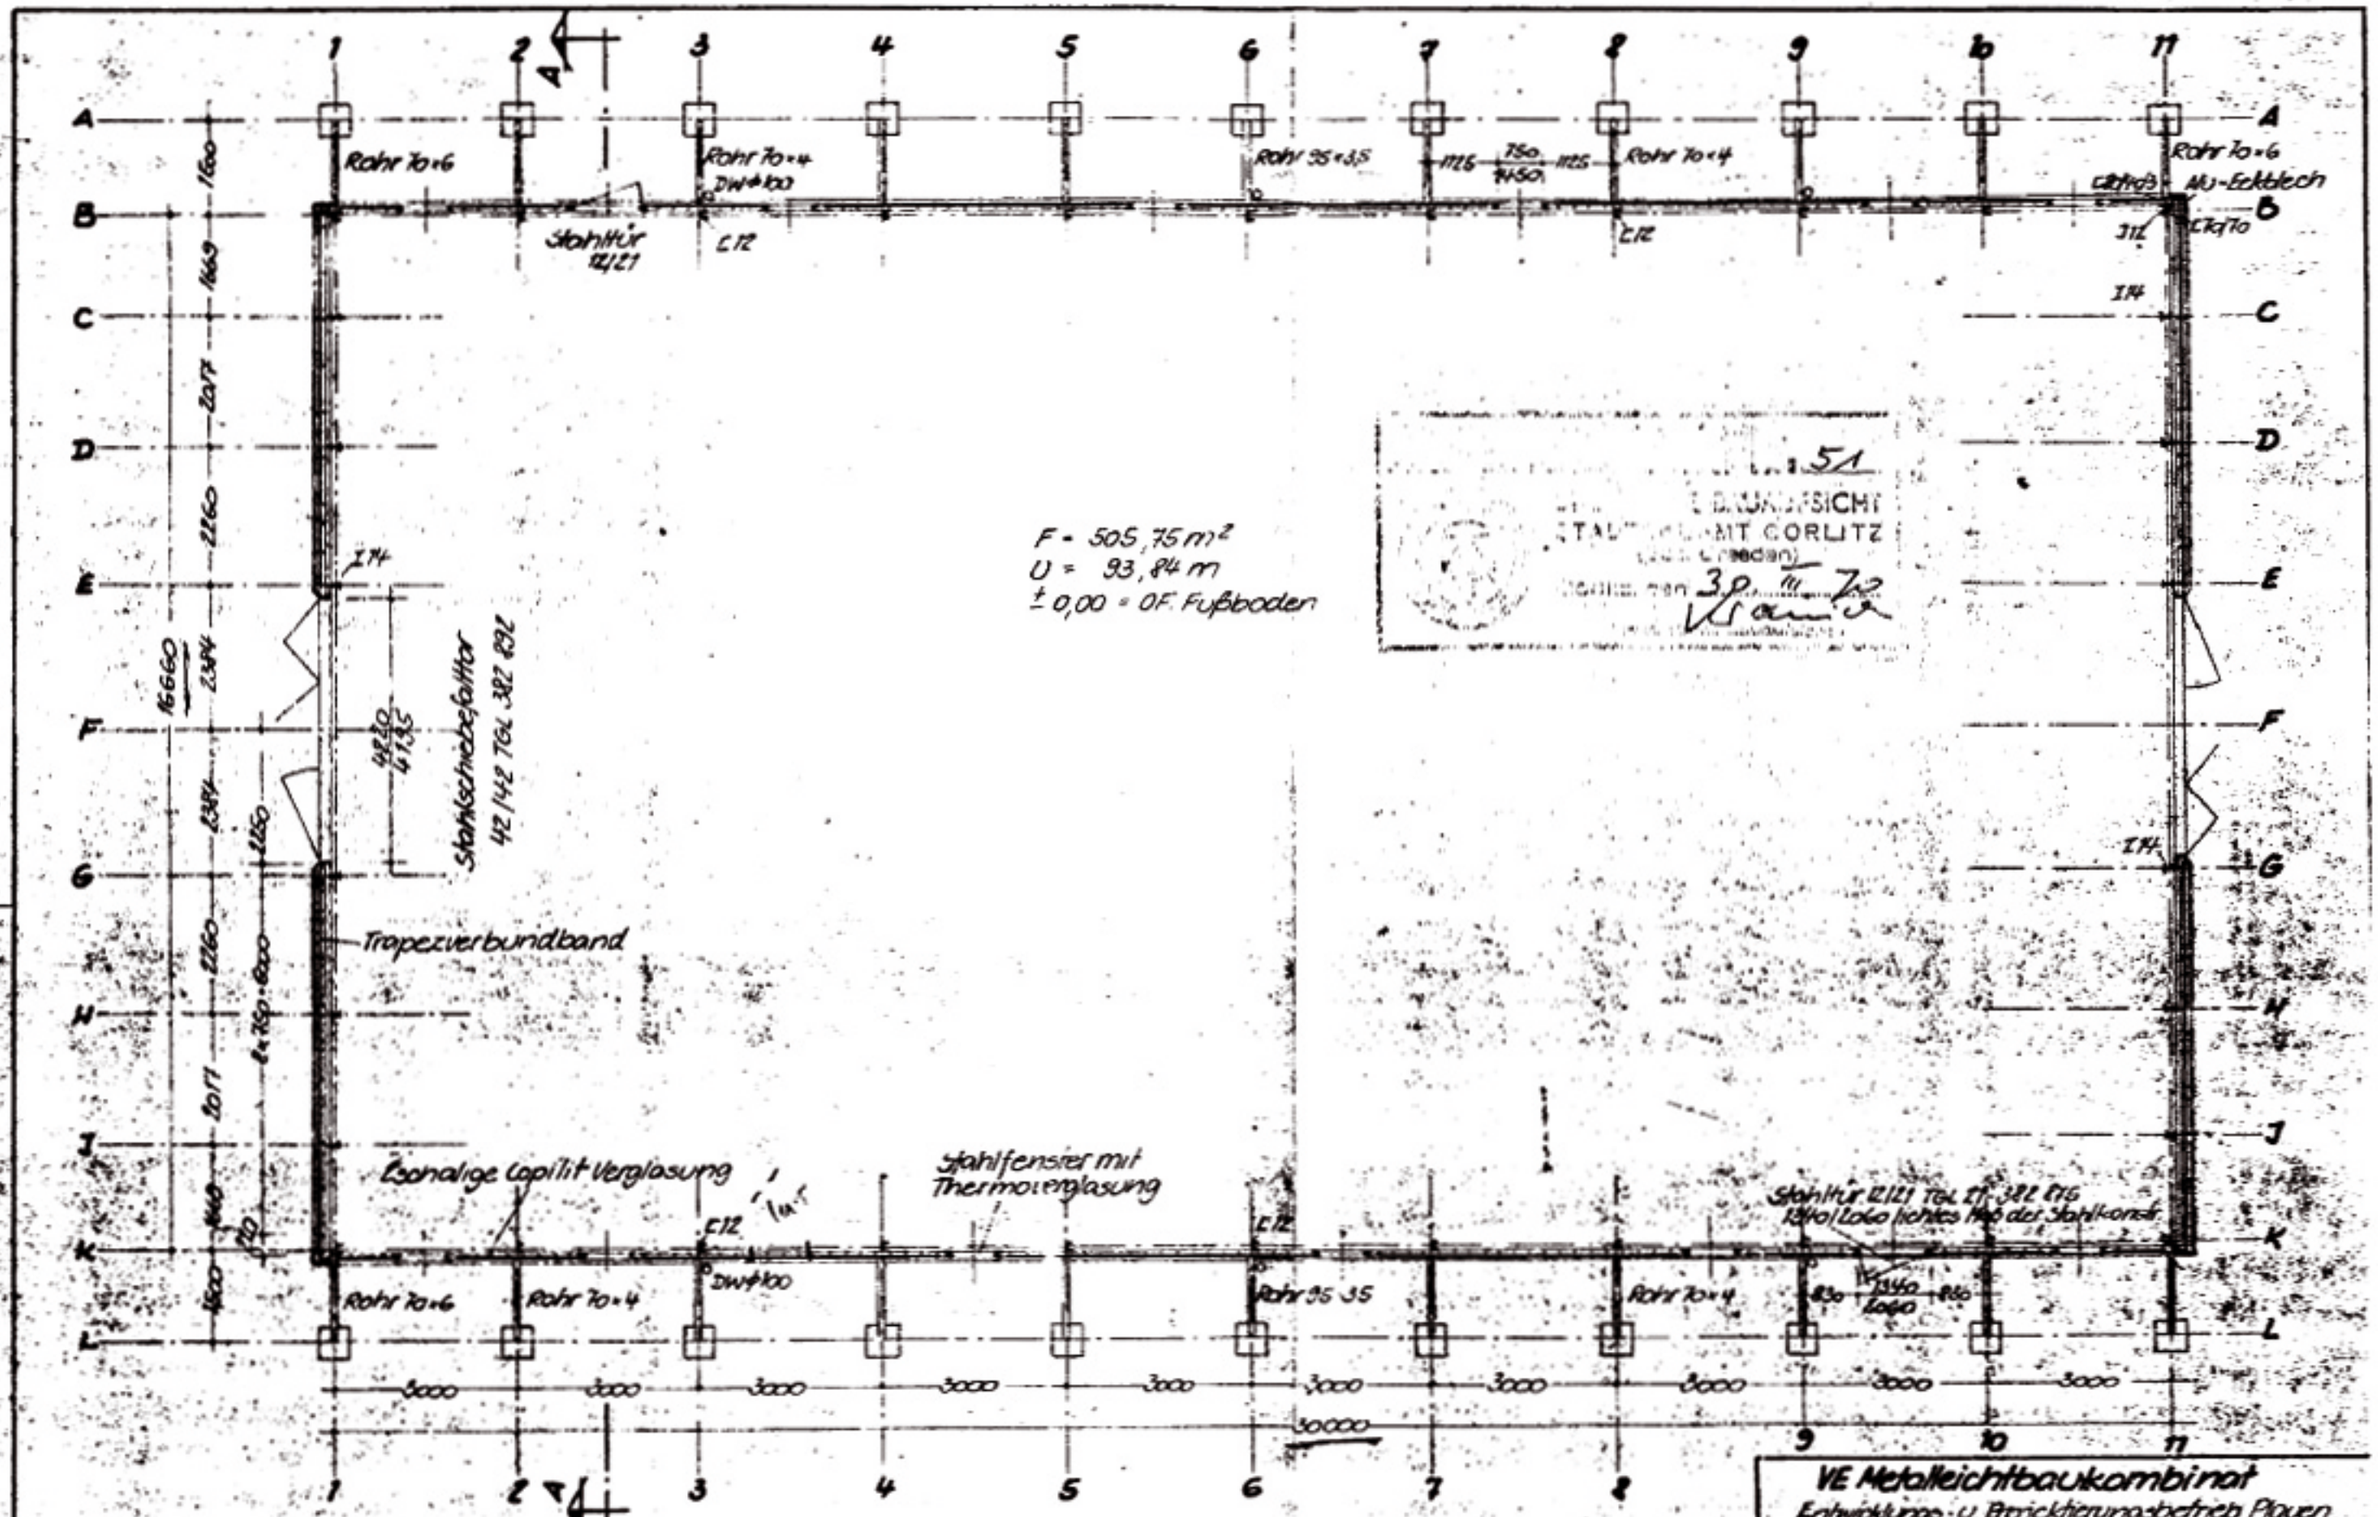

Erdgeschoßgrundriß

VE Metalleichtbaukombinat Entwicklungs- u. Projektierungsbetrieb Plauen		
Proj. P	Proj.-Nr. 1968/AT-I/3521/2.1.	Datum 28.11.68
Stabnetzwerkkonstr. 16,66 / 30,00 m Typ Ruhland (Warmbau) Erdgeschoßgrundriß		Blatt-Nr. 2
		Maßstab 1:100
Proj.-Verantwortlicher	Bearbeiter	Gez. Krause
Techn. Dir.	Ing.	4.6.30