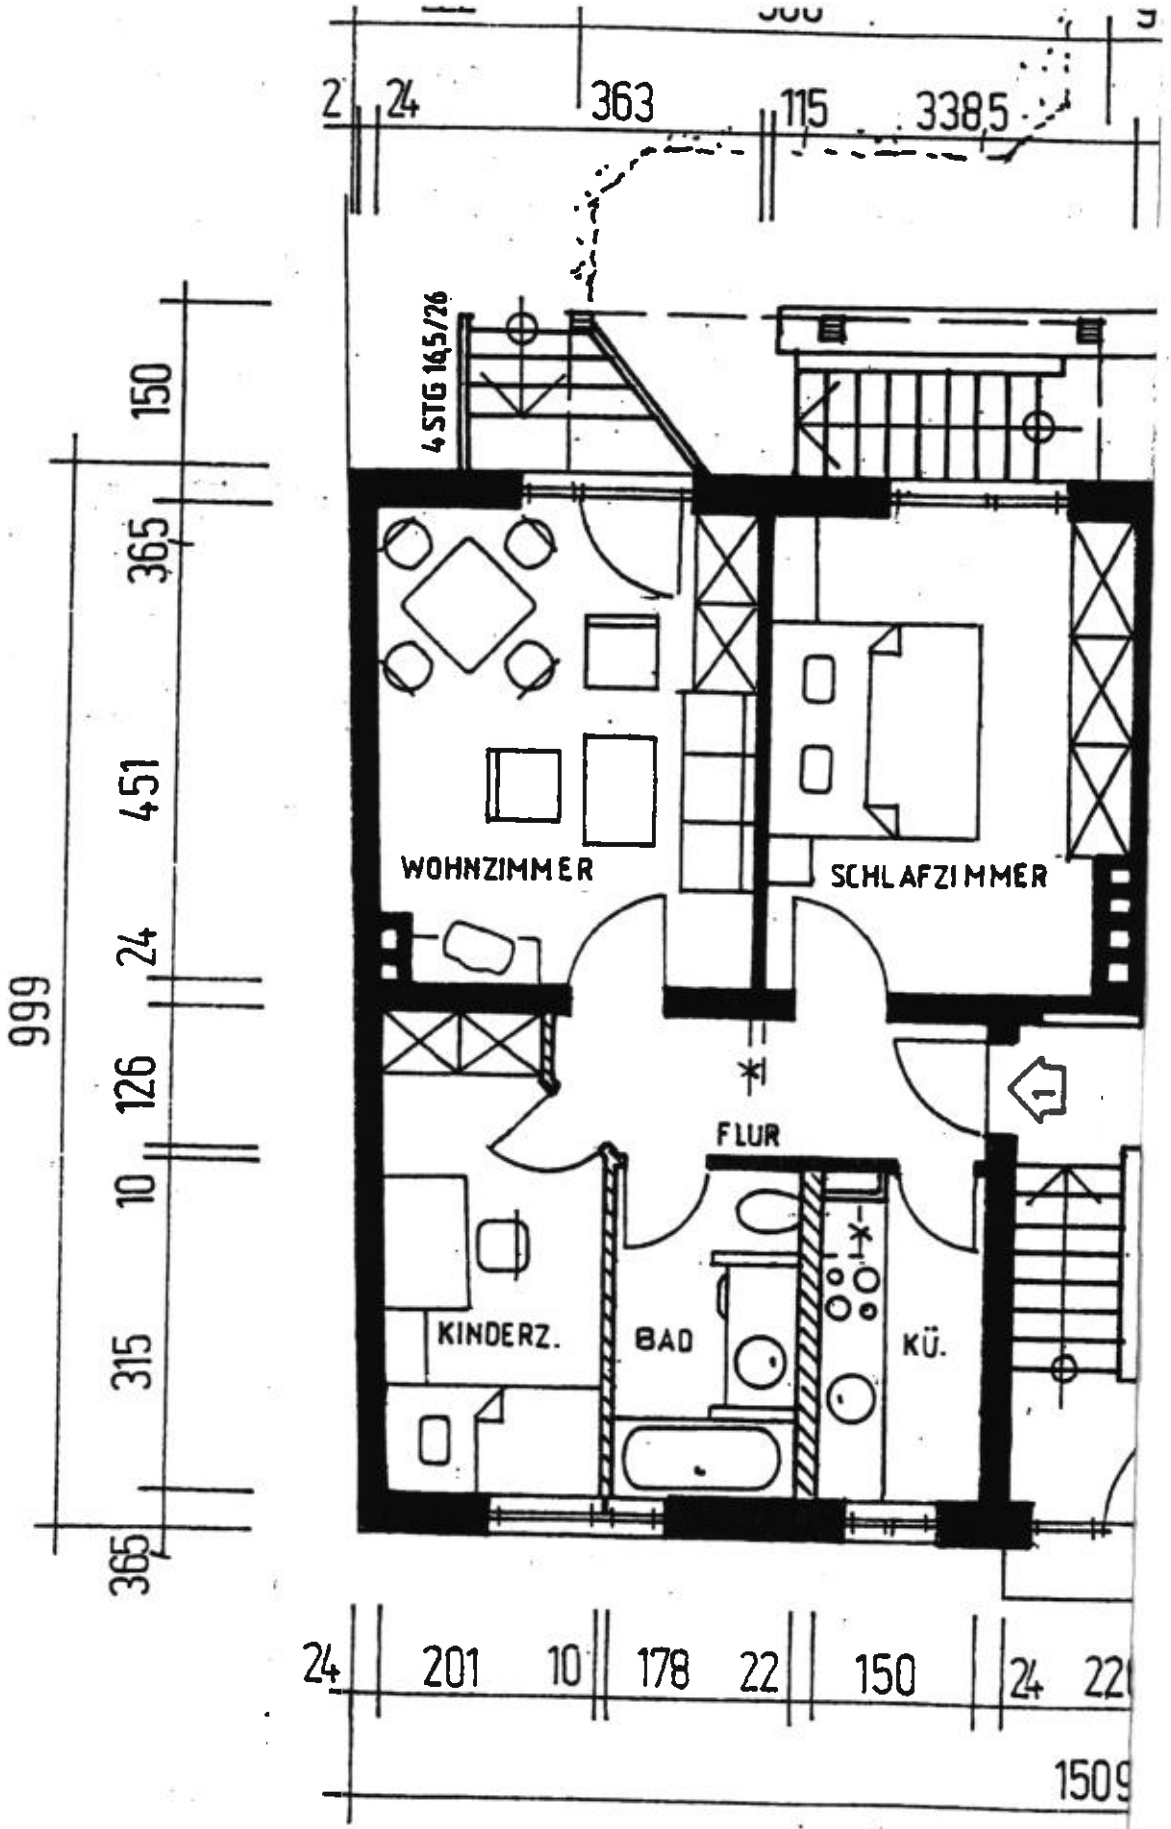

2
24
363
115
3385
4 STG 145/26
150
365
451
24
126
10
315
365
999
WOHNZIMMER
SCHLAFZIMMER
FLUR
KINDERZ.
BAD
KÜ.
24
201
10
178
22
150
24
1509